


Besucherparkplätze

Balzer Ingenieure AG
Schützenstrasse 3
8400 Winterthur

Fon 052 544 17 17

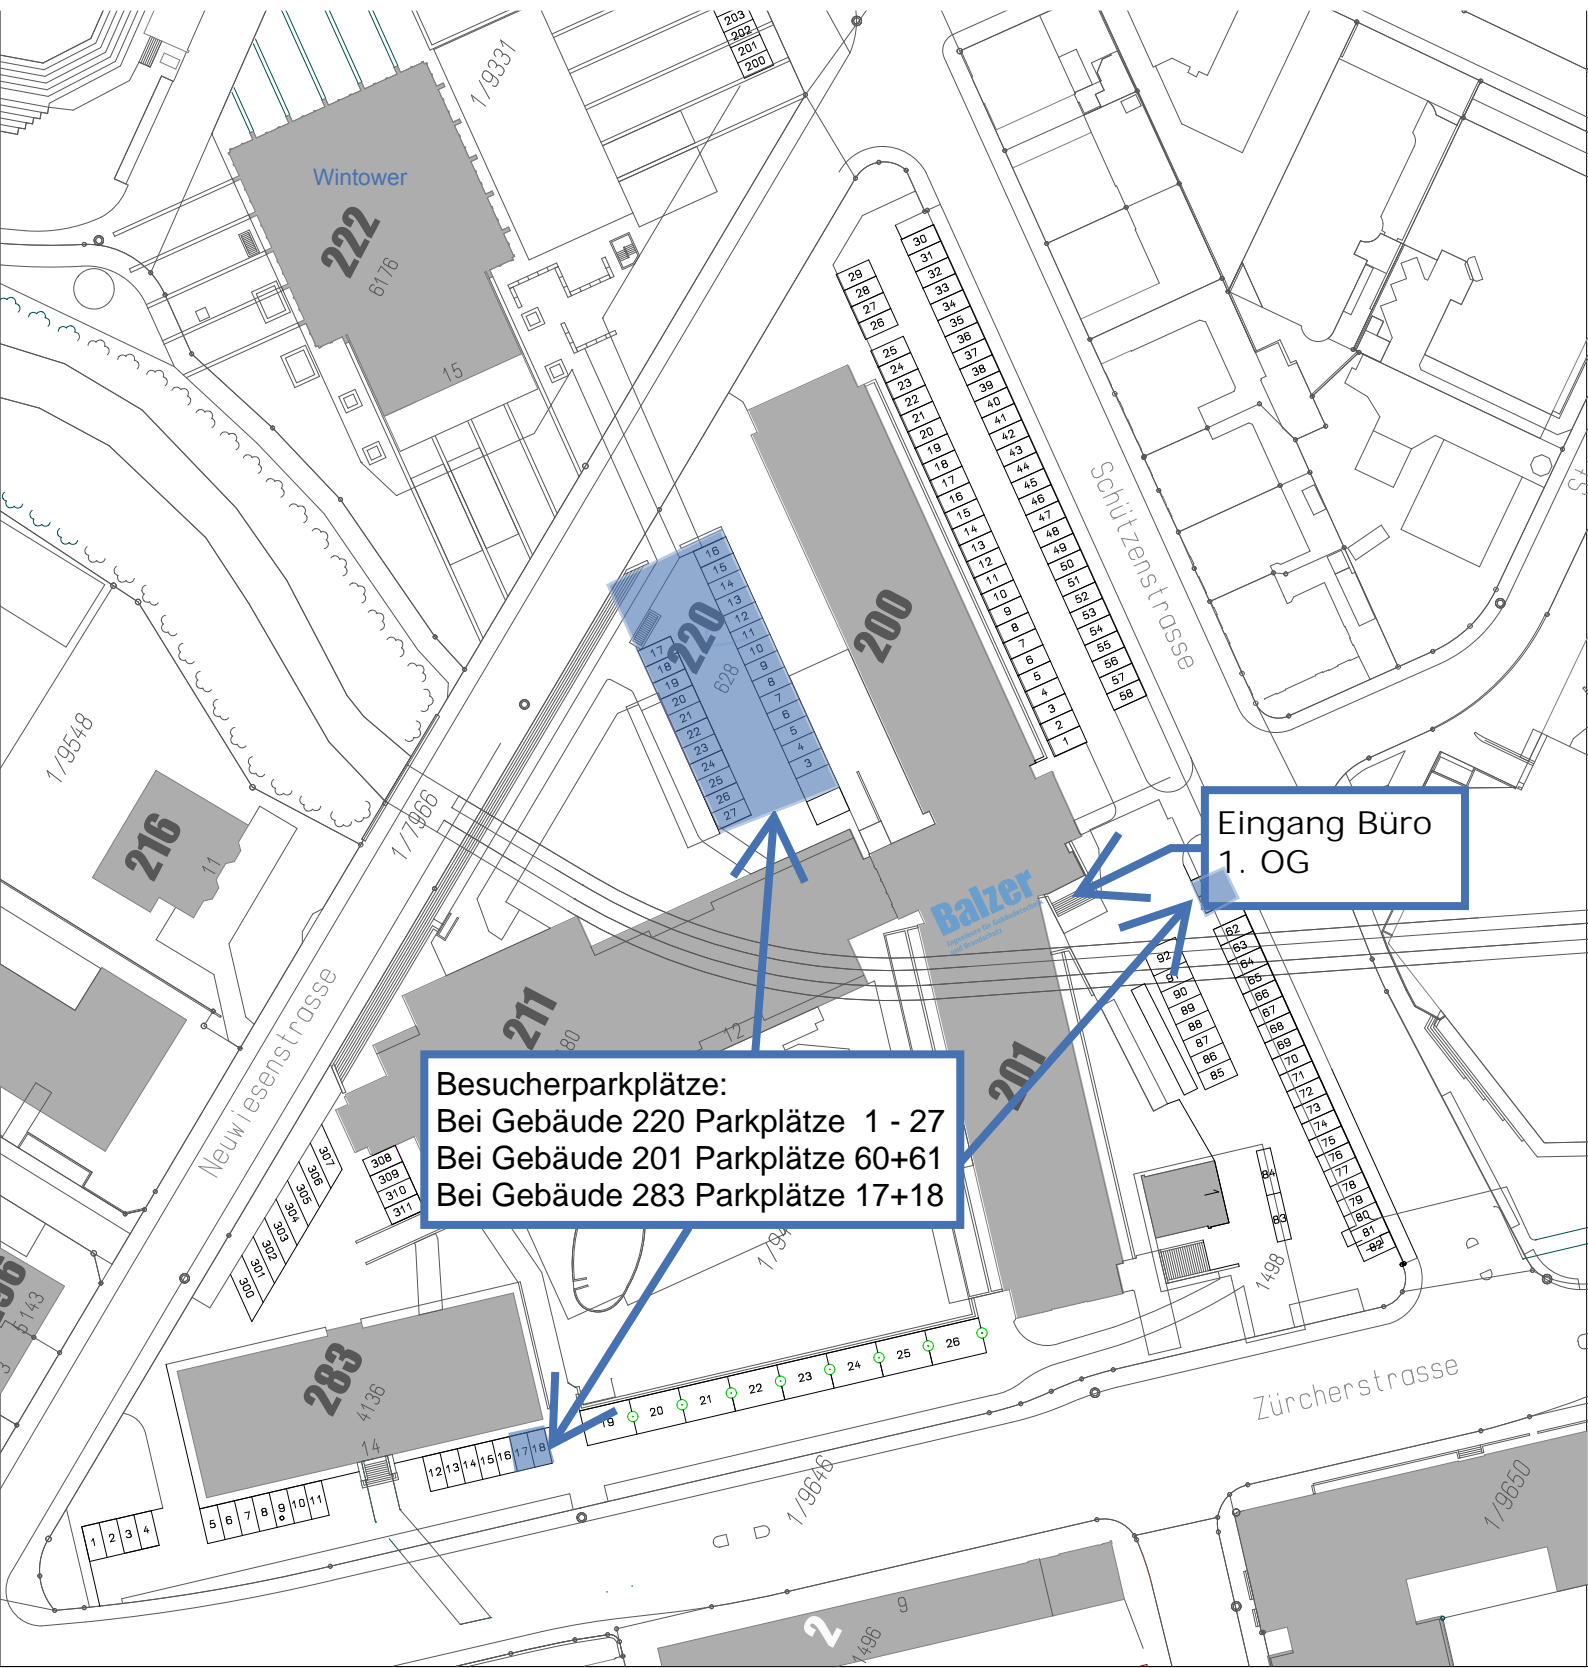

Eingang Büro
1. OG

Besucherparkplätze:
Bei Gebäude 220 Parkplätze 1 - 27
Bei Gebäude 201 Parkplätze 60+61
Bei Gebäude 283 Parkplätze 17+18